

POUSSAN – MJC

1 Rue des Horts, 34560 Poussan

Plan: 

Fév. 2015

Plateau :

- Sol : bois noir

Largeur : 9m, 6.20m au cadre de scène

Profondeur : 6.5m

Hauteur : 0.80m

- Seulement perches fixes allemandes de 5.60m
- Rideau avant scène + frise cadre de scène rouge
- Rideau fond de scène noir
- Pendrillons à l'italienne x4 cour, x4 jardin
- Hauteur plateau / plafond : face 3.40m, lointain 2.50m

Loge:

Espace bureau « aménagé » avec accès direct plateau par le lointain.

Salle :

Perche 1 à 1m du nez de scène, perche 2 à 2m, perche 3 à 4m

Largeur : 9m

Profondeur : 13.60m

Sol : en pente, hauteur sol / plafond : face 4.80m, régie 3.30m. Plancher marron clair

Alimentation électrique : (lointain jardin)

2 x Disjoncteur 32A 3P+N avec 2 x P17 32AT

Equipement :

Grada RVE 18 circuits, jeu manuel 24 voies 2 prépas

Système de diffusion son work + sub. Console son

Jauge : 132

Dos à la scène



Dos à la régie




Son




Lum



loges

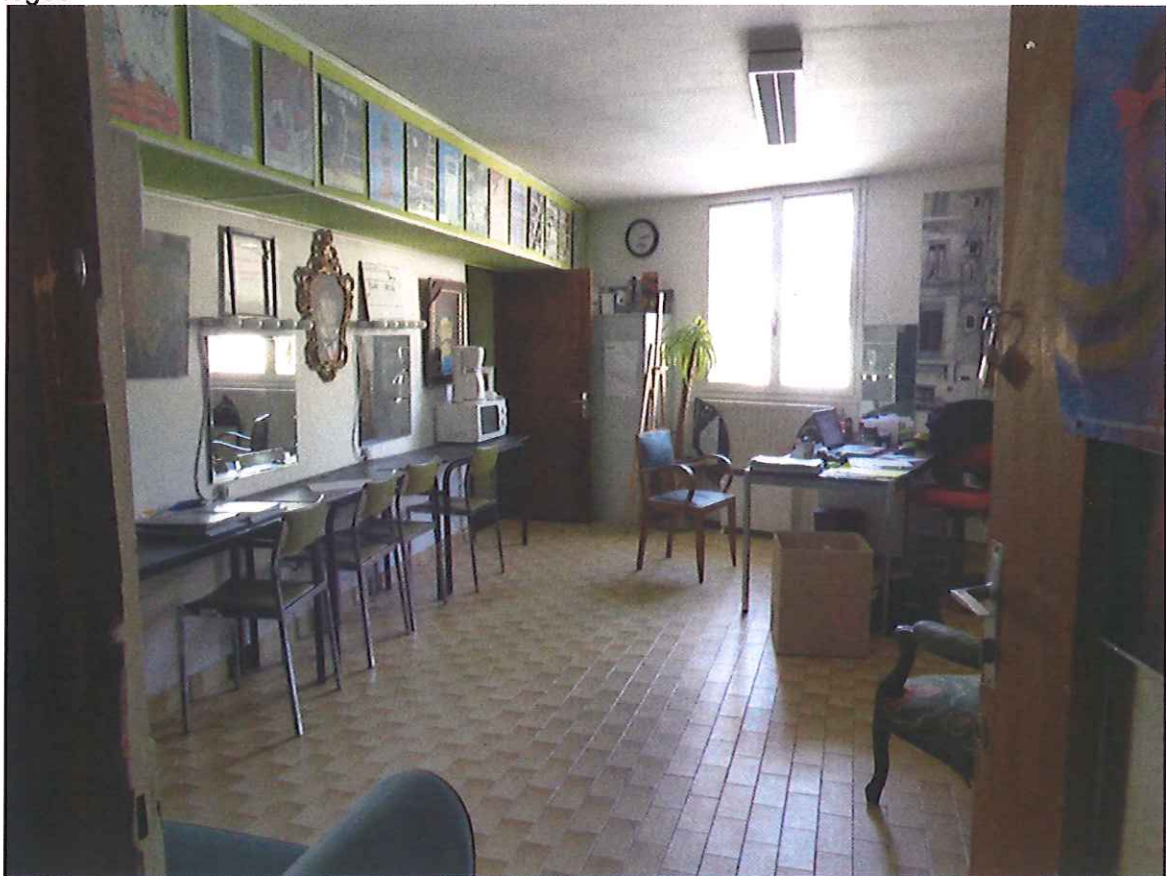

- PC 16A
- P17 32AT

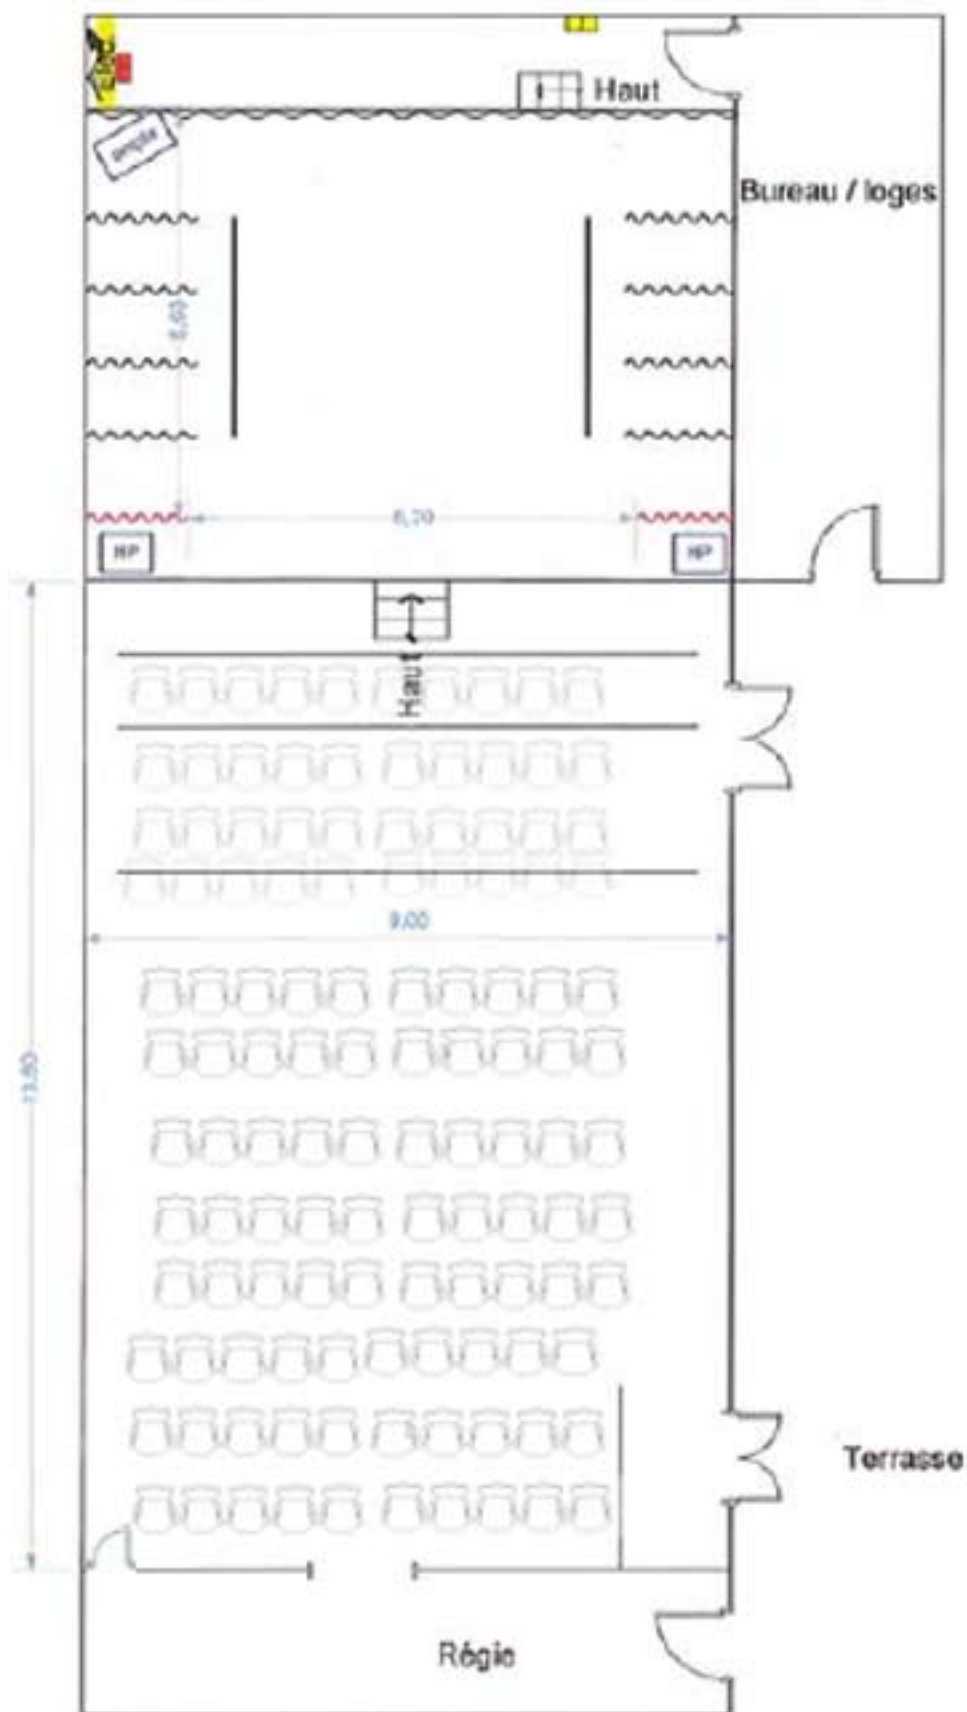

POUSSAN
MJC
1/100
Février 2015